

ตัวอย่าง แผนที่สังเขปแสดงตำแหน่งที่ตั้งโครงการ
กรณีอาคารบ้านพักอาศัยขนาด 1-2 ชั้น พื้นที่ใช้สอยภายใน
อาคารไม่เกิน 150 ตร.ม. คานทุกจุดยาวไม่เกิน 5.00 เมตร
ความสูงแต่ละชั้นไม่เกิน 4.00 เมตร

แบบแสดง A-01 แผนที่สังเขปแสดงตำแหน่งที่ตั้งโครงการ
A-02 ผังบริเวณ

โครงการ

ก่อสร้างบ้านพักอาศัยชั้นเดียวพื้นที่ใช้สอย ตร.ม.


เจ้าของโครงการ.....

พิกัด

สถานที่ก่อสร้าง หมู่ที่ ต..... อ..... จ..... รหัสไปรษณีย์.....


โฉนดที่ดินเลขที่..... เลขที่ดิน




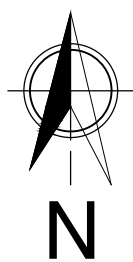

ตัวอย่าง แผนที่สังเขปแสดงตำแหน่งที่ตั้งโครงการ
กรณีอาคารบ้านพักอาศัยขนาด 1-2 ชั้น พื้นที่ใช้สอยภายใน
อาคารไม่เกิน 150 ตร.ม. คานทุกจุดยาวไม่เกิน 5.00 เมตร
ความสูงแต่ละชั้นไม่เกิน 4.00 เมตร

แผนที่ตั้งโครงการ
ก่อสร้างบ้านพักอาศัยชั้นเดียวพื้นที่ใช้สอย ตร.ม.
เจ้าของโครงการ.....
พิกัด
สถานที่ก่อสร้าง หมู่ที่ ต..... อ..... จ..... รหัสไปรษณีย์.....
โฉนดที่ดินเลขที่..... เลขที่ดิน

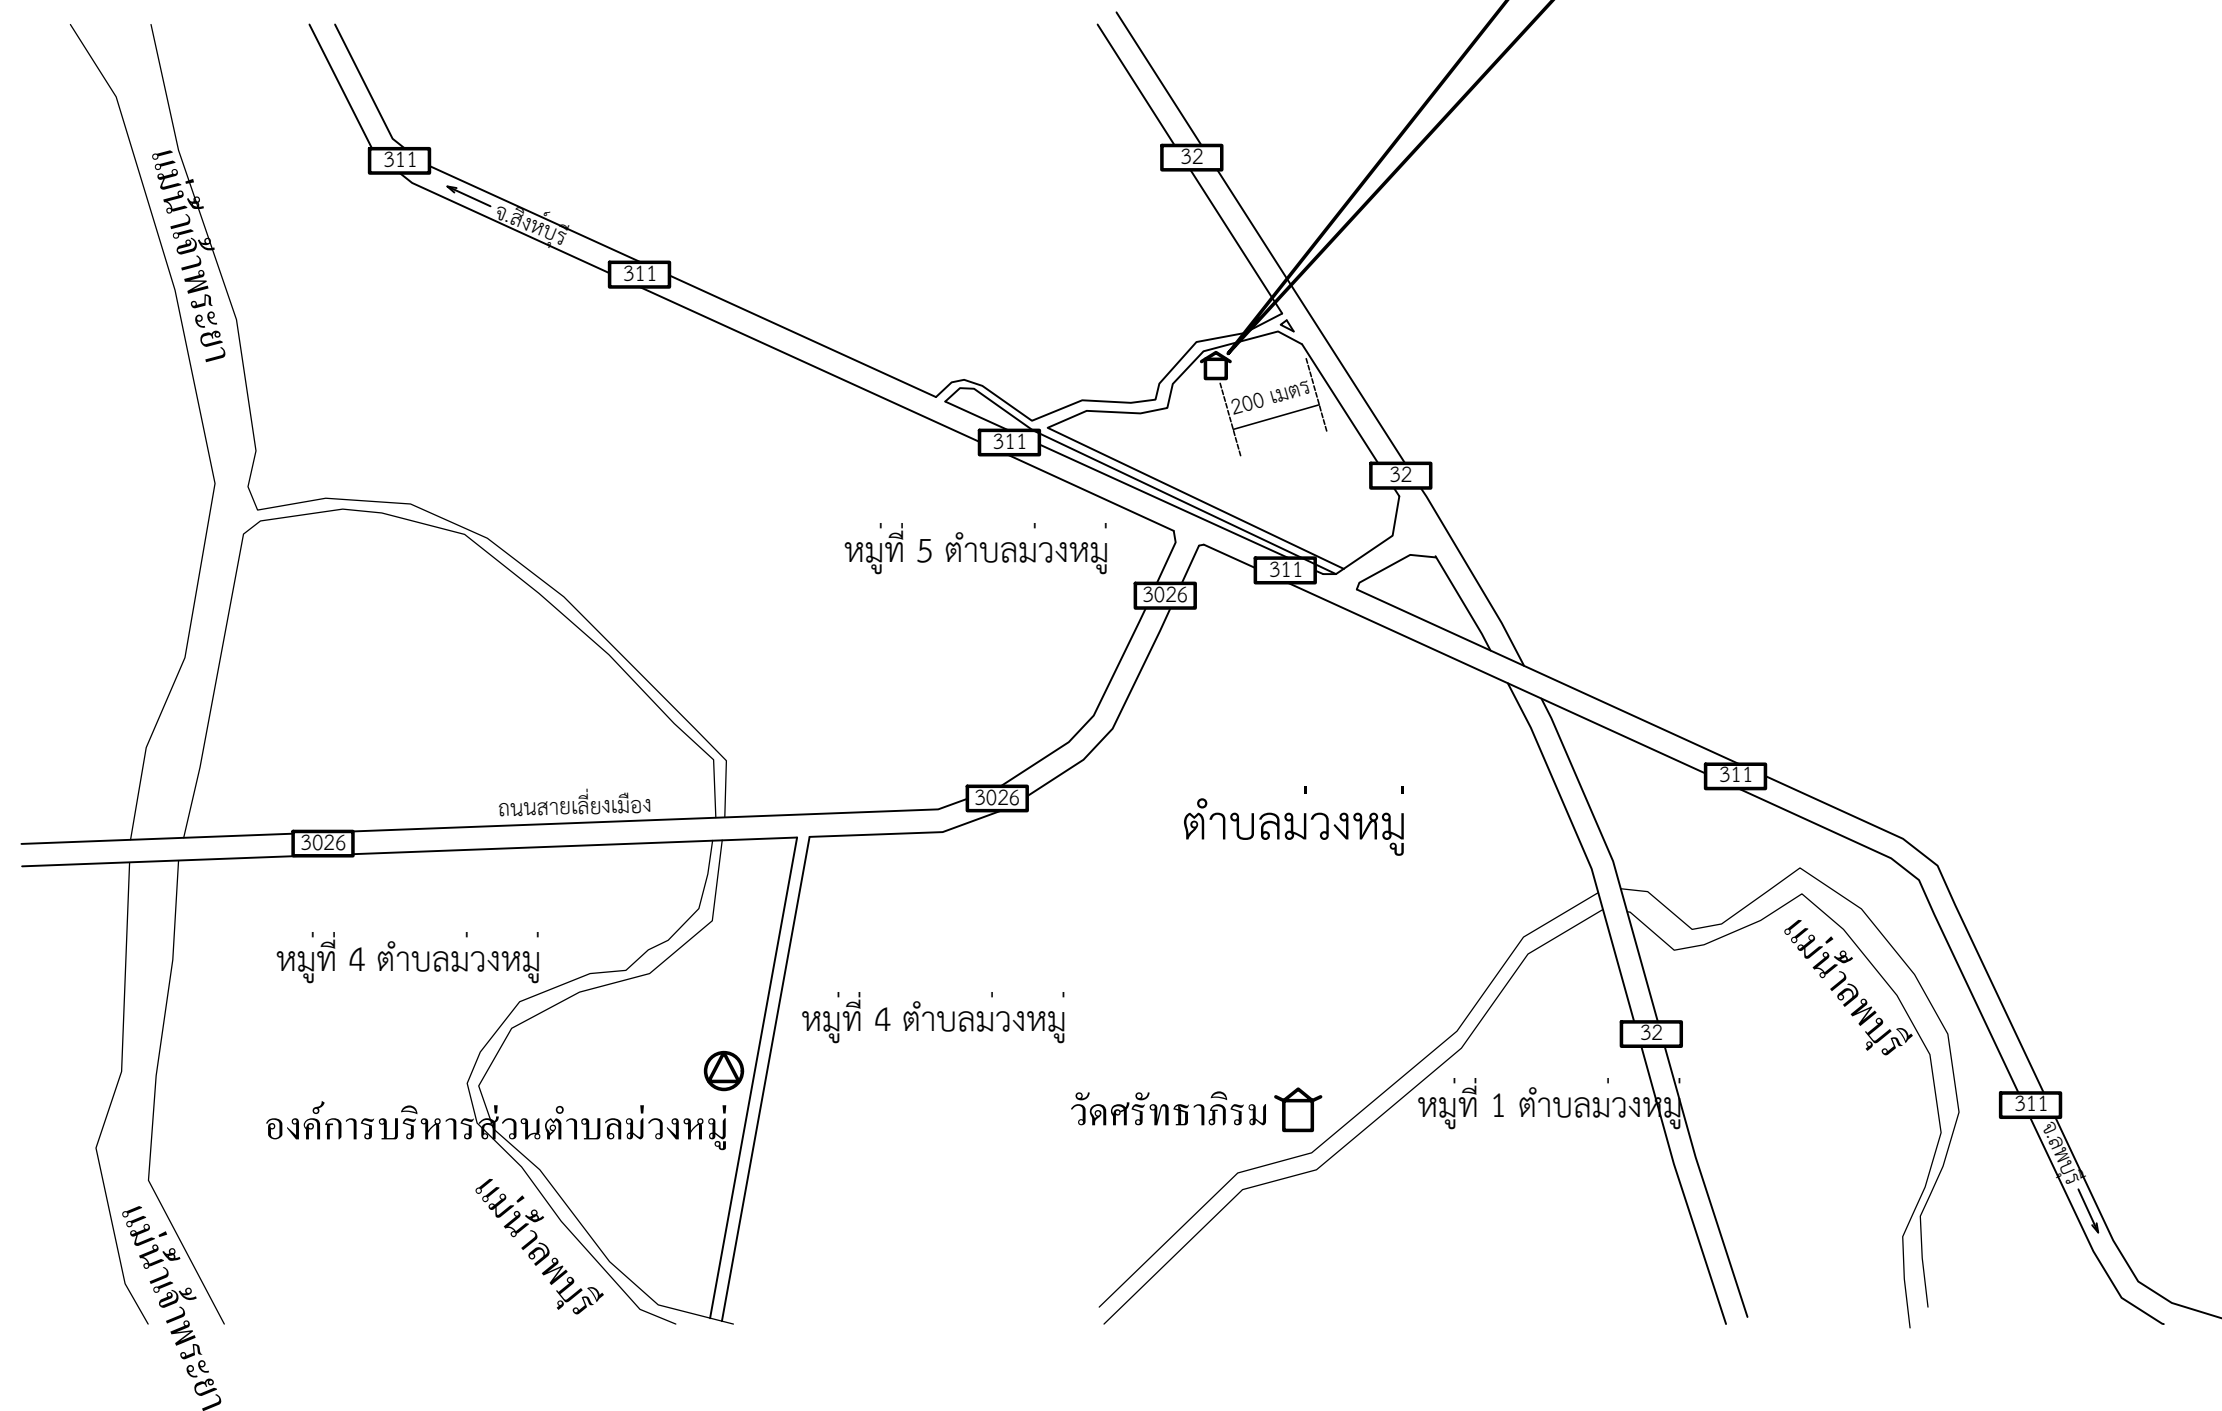

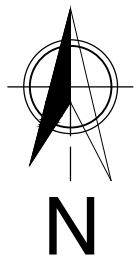

ระบุเลขหมู่หลักเขตที่ดินให้ครบ

3จ
0001


48

ตัวอย่าง แผนที่สังเขปแสดงตำแหน่งที่ตั้งโครงการ
กรณีอาคารบ้านพักอาศัยขนาด 1-2 ชั้น พื้นที่ใช้สอยภายใน
อาคารไม่เกิน 150 ตร.ม.คานทุกจุดยาวไม่เกิน 5.00 เมตร
ความสูงแต่ละชั้นไม่เกิน 4.00 เมตร

หมายเหตุ
ระยะห่างระหว่างอาคารกรณีที่ดินต่างเจ้าของ
(1)อาคารที่มีความสูงไม่เกิน 9 เมตร ผนังหรือระเบียงต้องอยู่ห่างเขตที่ดินไม่
น้อยกว่า 2 เมตร
(2)อาคารที่มีความสูงเกิน 9 เมตร แต่ไม่ถึง 23 เมตร ผนังหรือระเบียงต้องอยู่
ห่างเขตที่ดินไม่น้อยกว่า 3 เมตร

*ถ้าไม่สามารถเว้นระยะห่างจากแนวเขตที่ดินได้ตามเกณฑ์ ผนังหรือ
ระเบียงก็ต้องอยู่ห่างจากเขตที่ดินไม่น้อยกว่า 50 เซนติเมตร โดยต้องทำเป็น
ผนังทึบและหรือมีระยะห่างน้อยกว่า 0.50 เมตร อาคารจะก่อสร้างได้สูงไม่
เกิน 15 เมตร แต่ถ้าจะก่อสร้างชิดเขตที่ดินและเป็นผนังทึบจะต้องได้รับความ
ยินยอมเป็นหนังสือจากเจ้าของที่ดินข้างเคียงด้านนั้นด้วย นอกจากนั้นคานค้ำ
ของอาคารด้านนั้นให้ทำเป็นผนังทึบสูงจากคานค้ำไม่น้อยกว่า 1.80 เมตร

ผังบริเวณควรใช้มาตราส่วนไม่เกิน 1:500

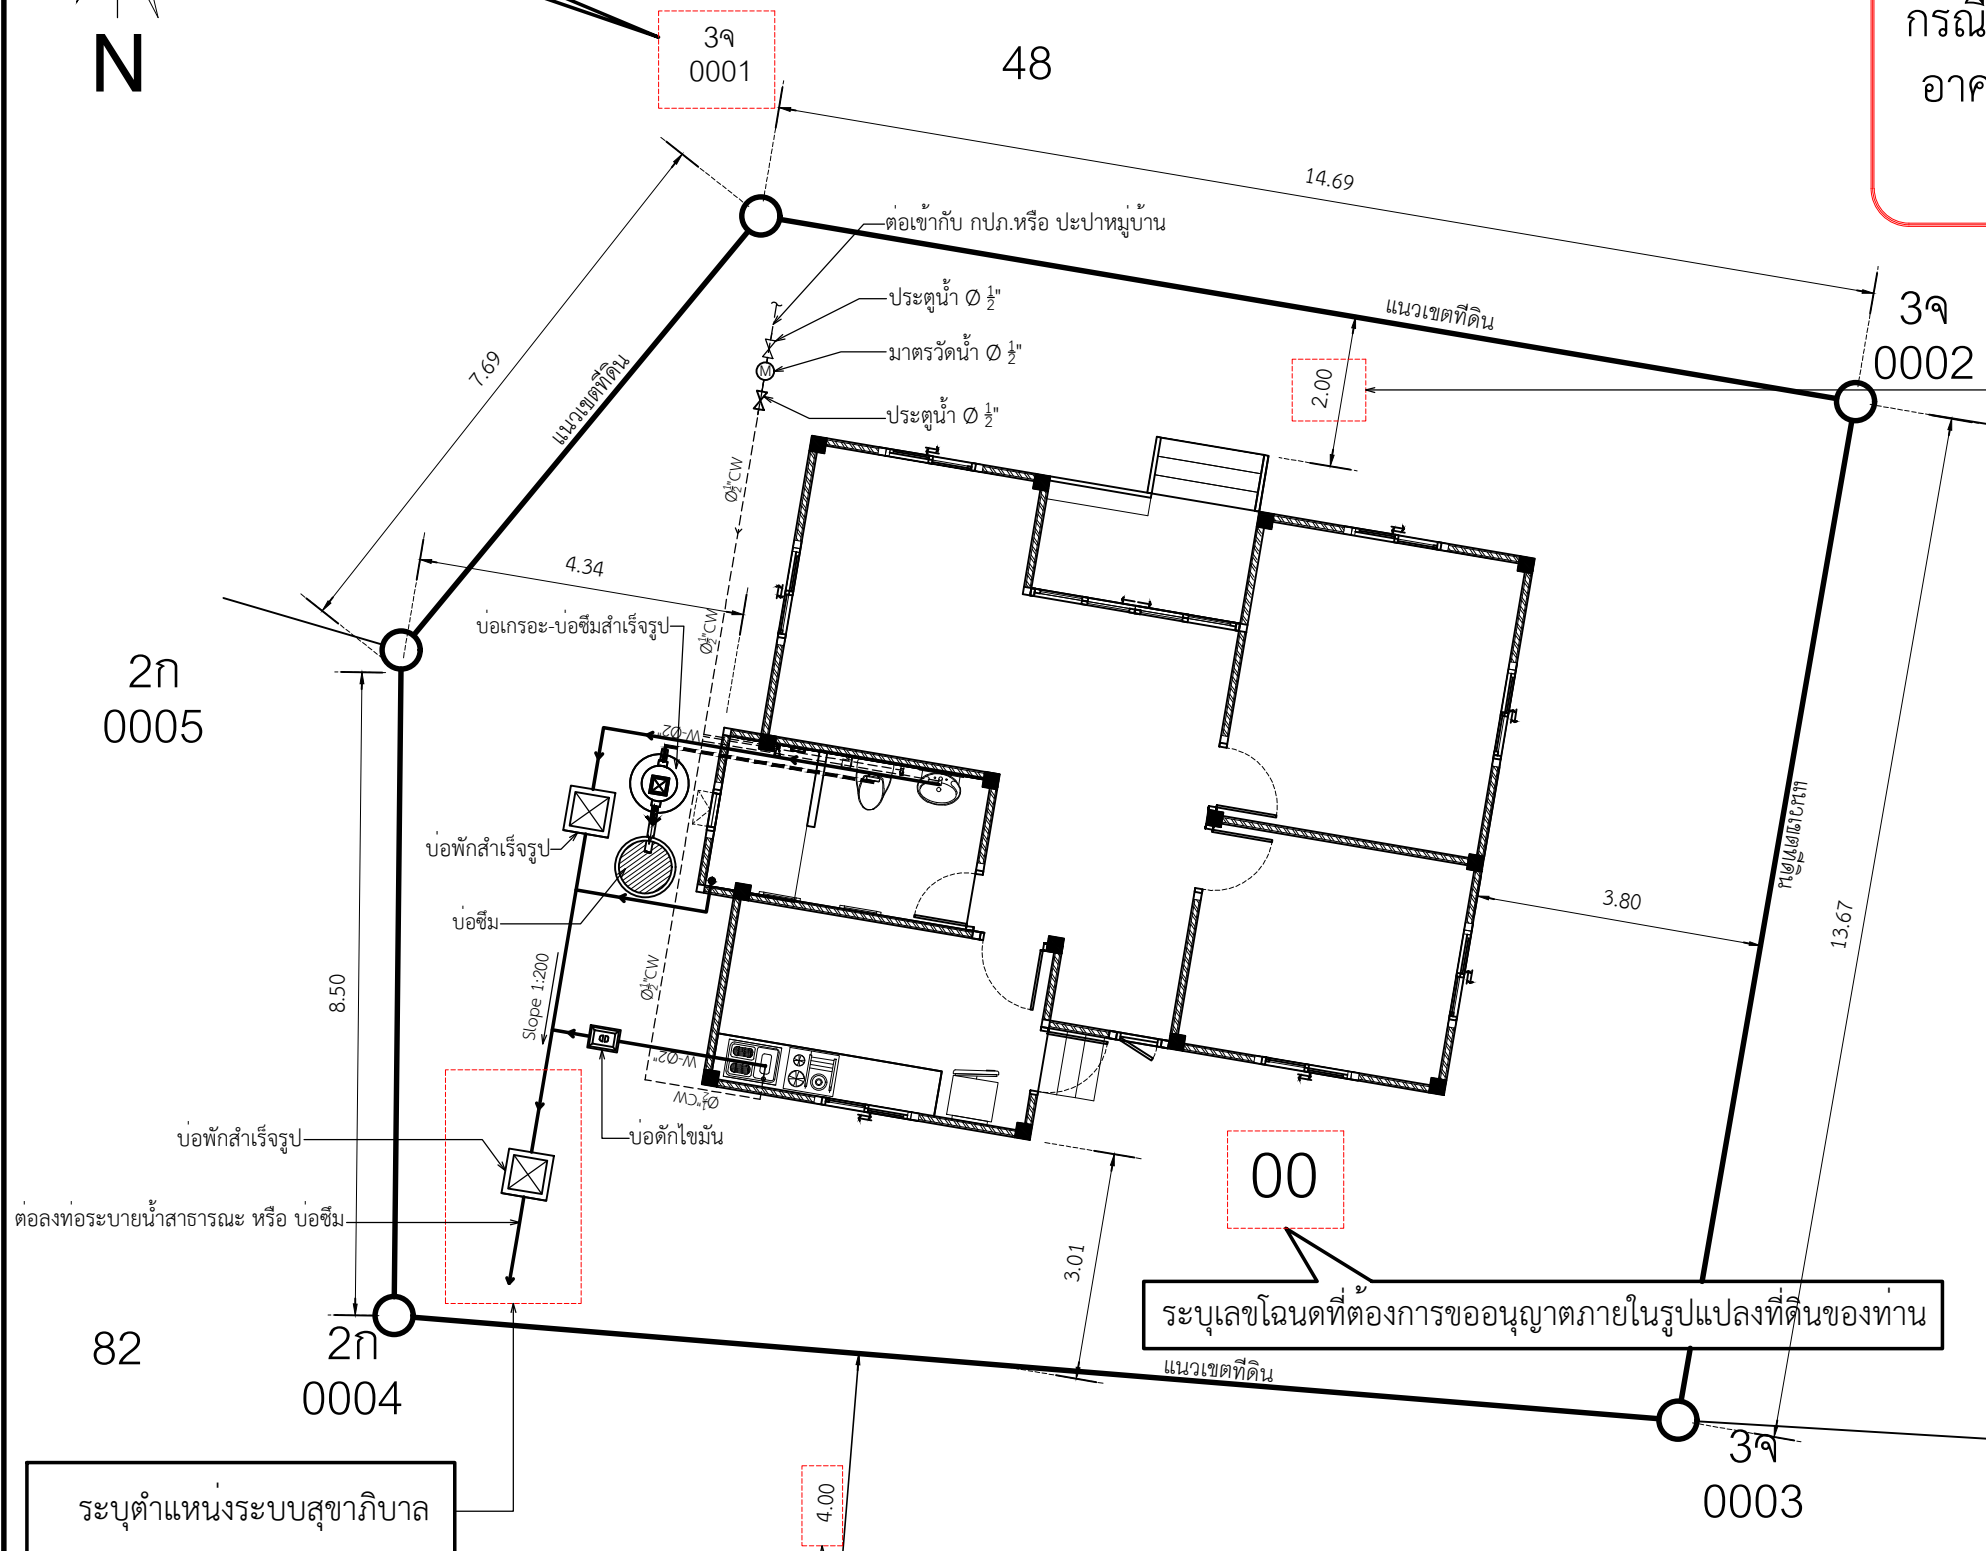

ระบุเลขโฉนดที่ต้องการขออนุญาตภายในรูปแปลงที่ดินของท่าน

00

ระบุเลขที่โฉนดที่ใกล้เคียงกับที่ๆท่านต้องการขออนุญาต

ระบุตำแหน่งระบบสุขาภิบาล

ระบุความกว้างของถนนสาธารณะ

ผังบริเวณ
มาตราส่วน 1:100

